




Innenansicht Wandfläche Südwall (Rheinseite) M.150

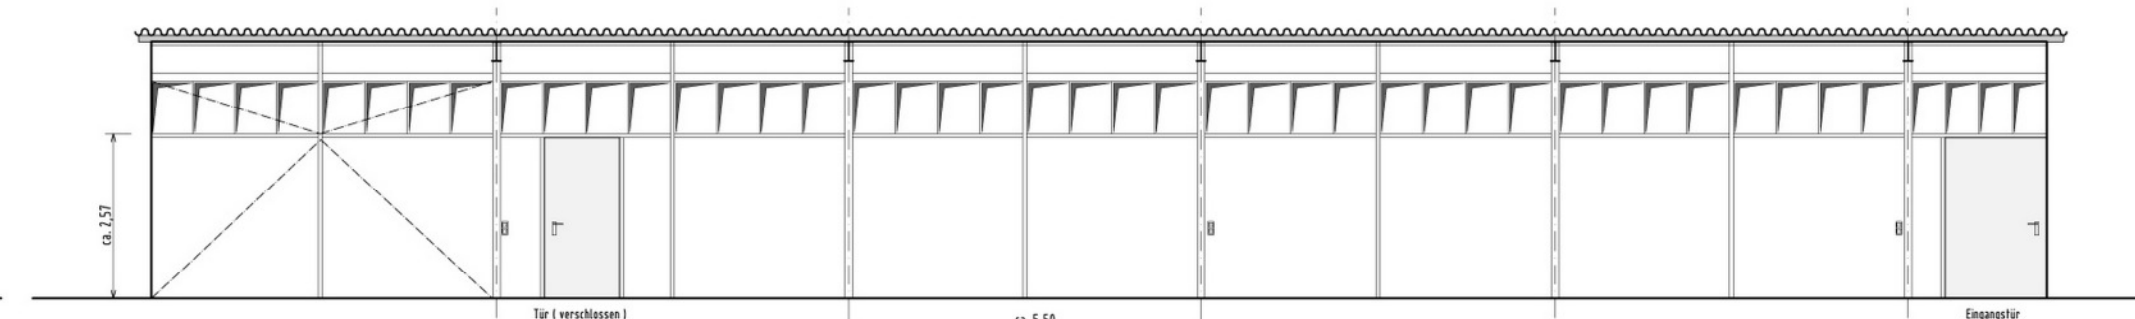


Innenansicht Wandfläche Nordwall (Straßenseite) M.150

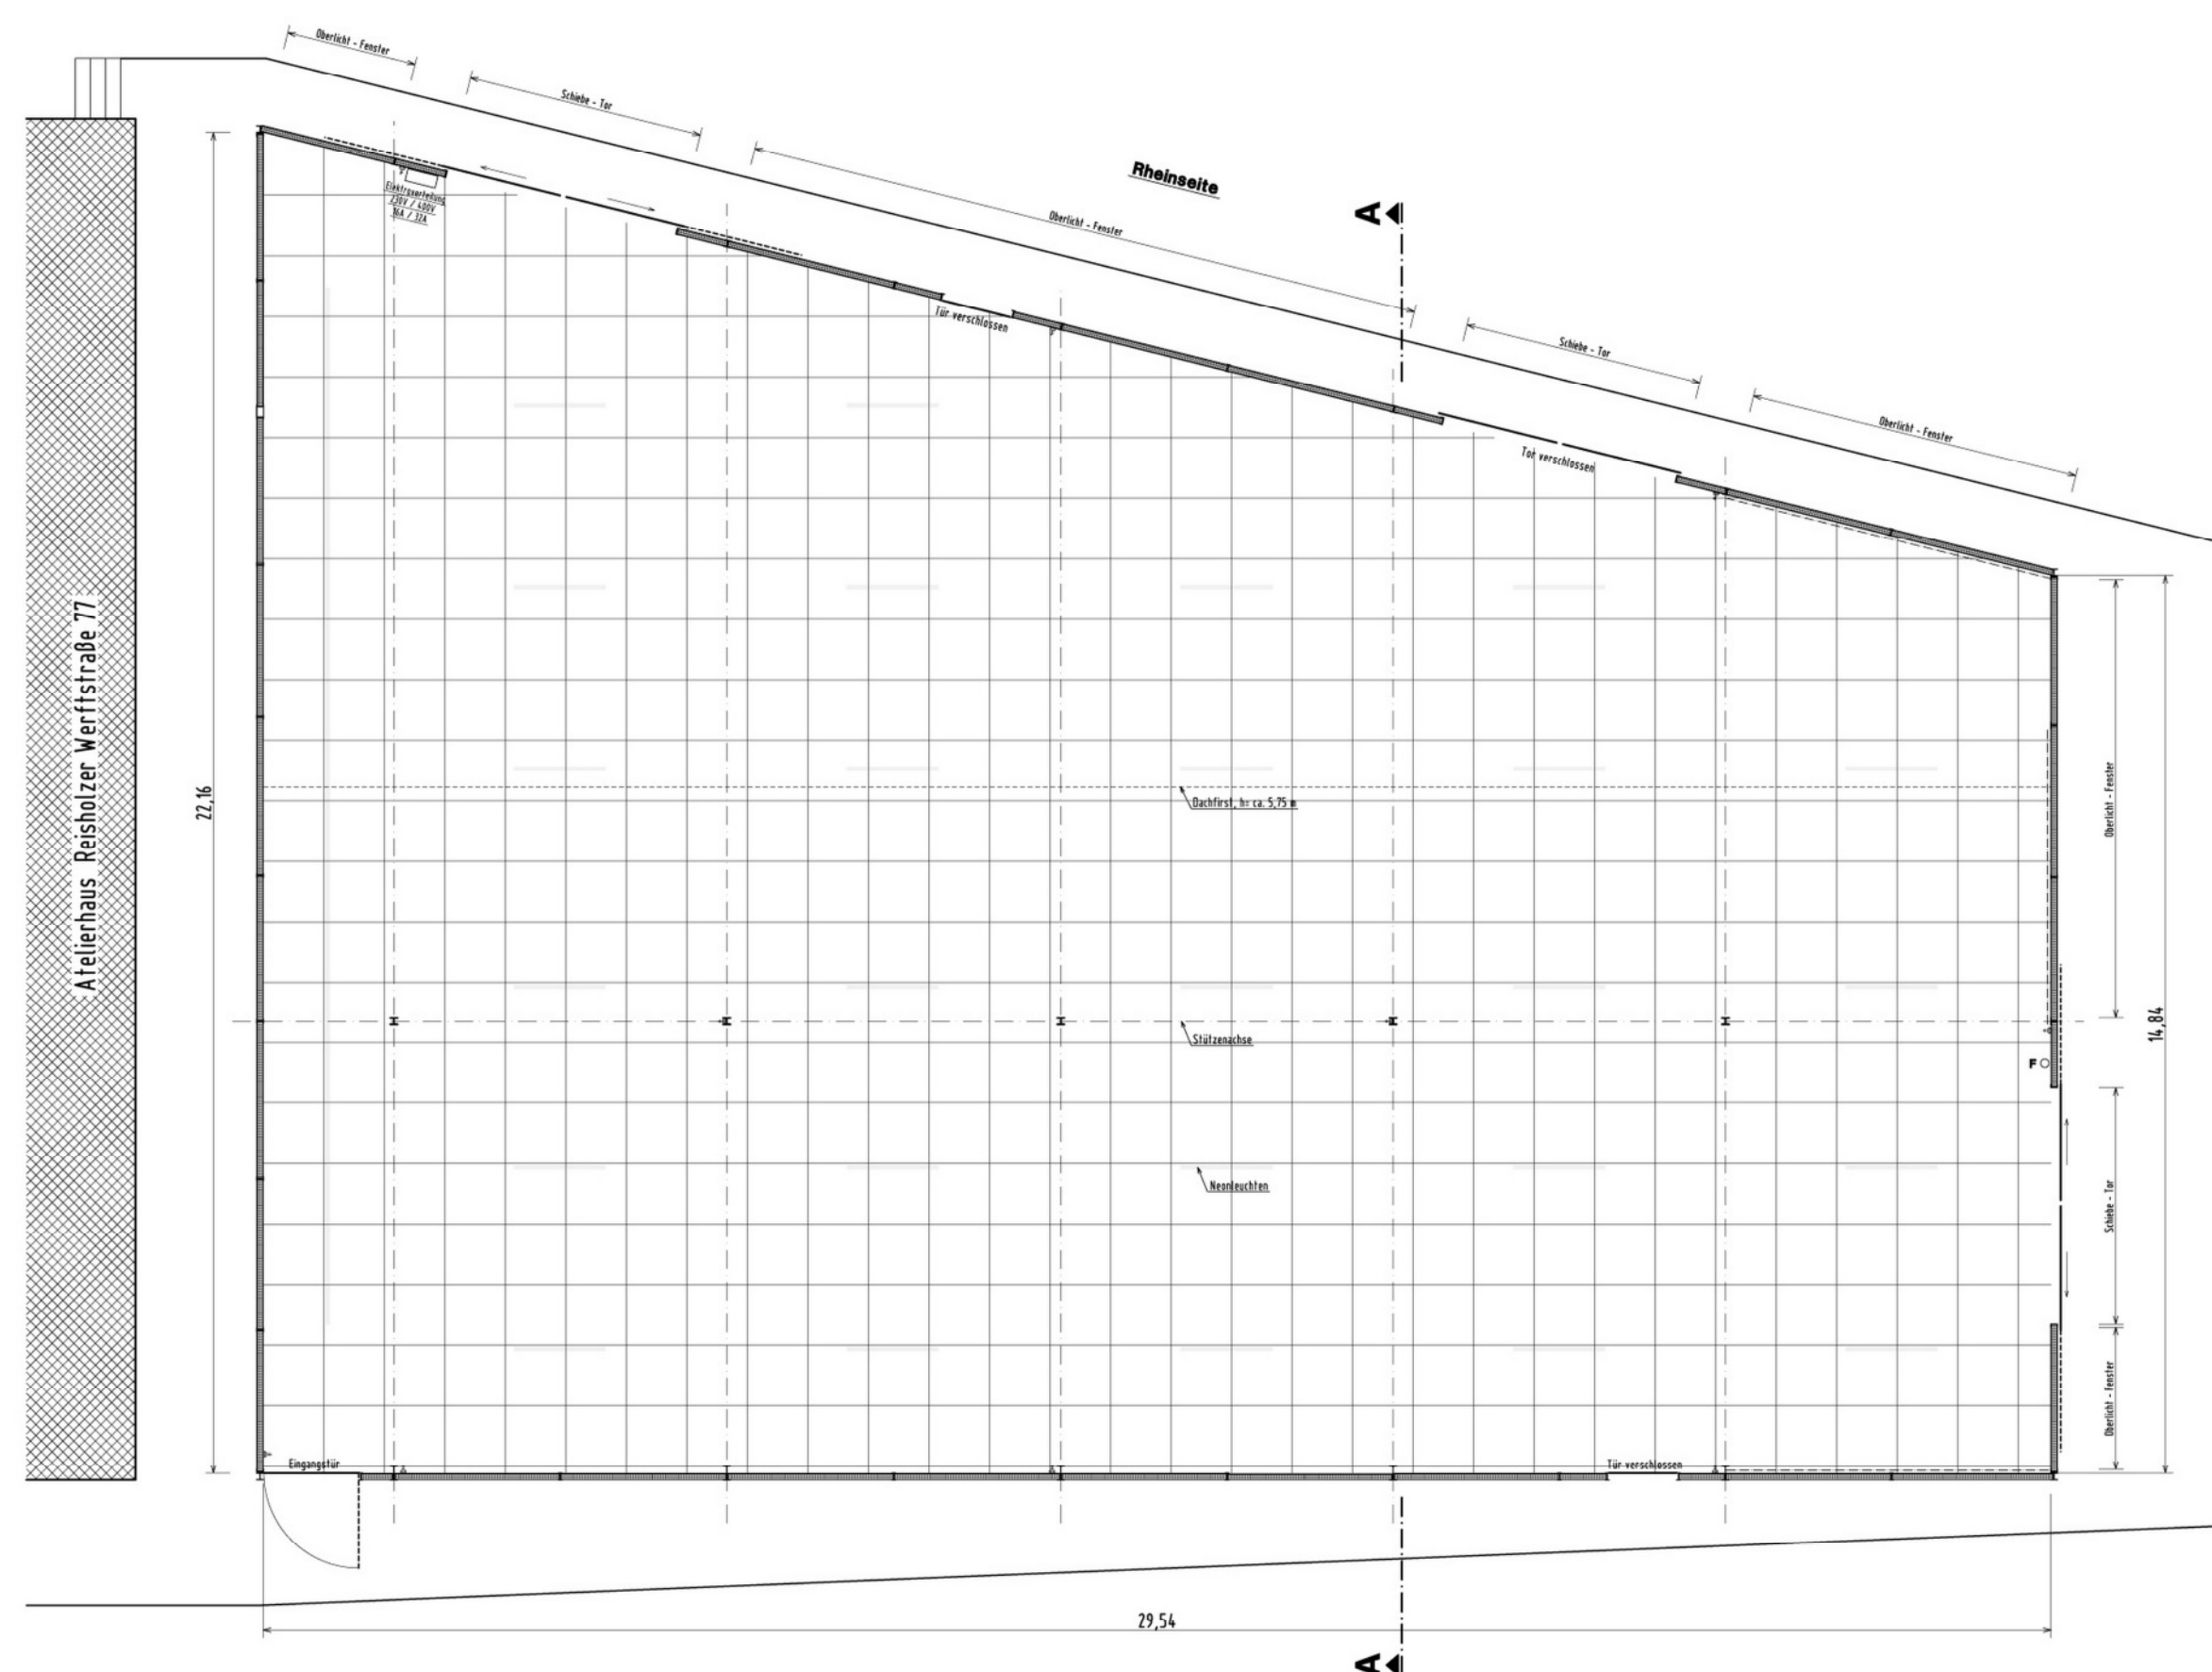


Grundriss Halle M.150
Raster: 1x1m

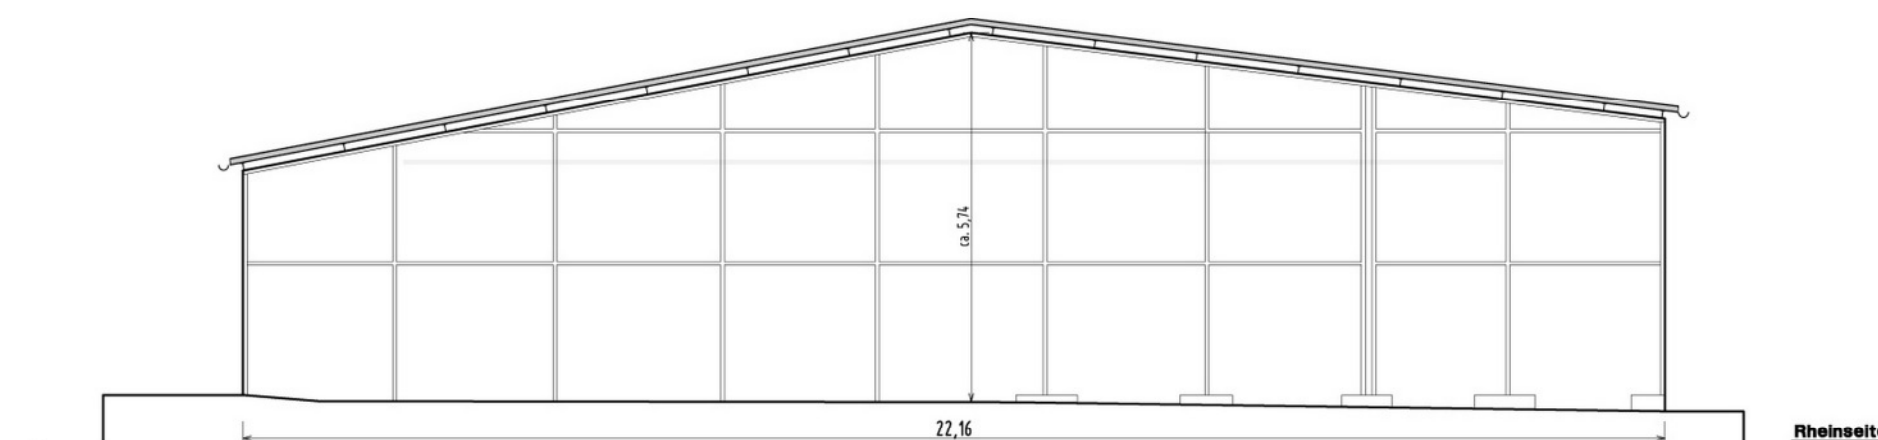

Innenansicht Wandfläche Ostwall M.150

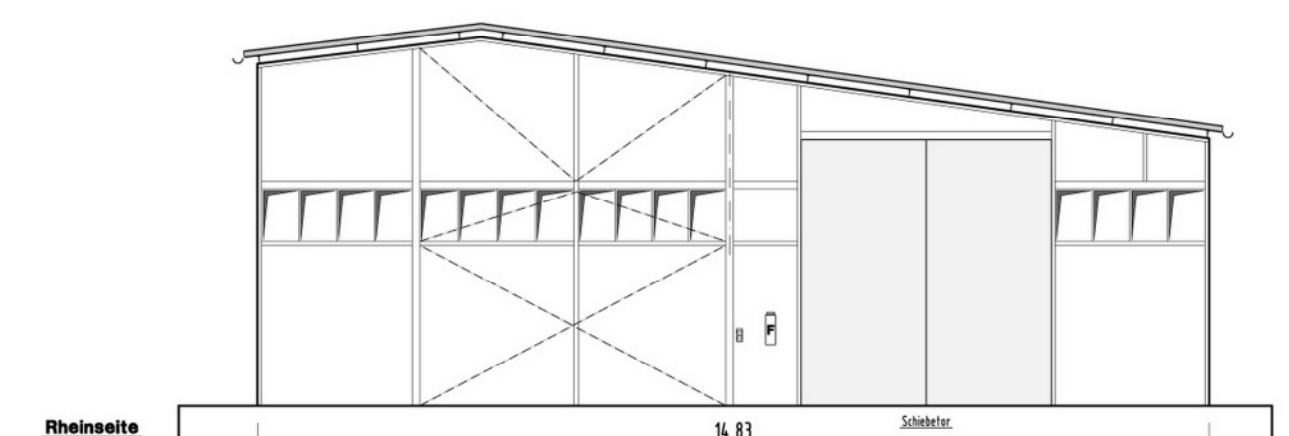

Innenansicht Wandfläche Westwall M.150

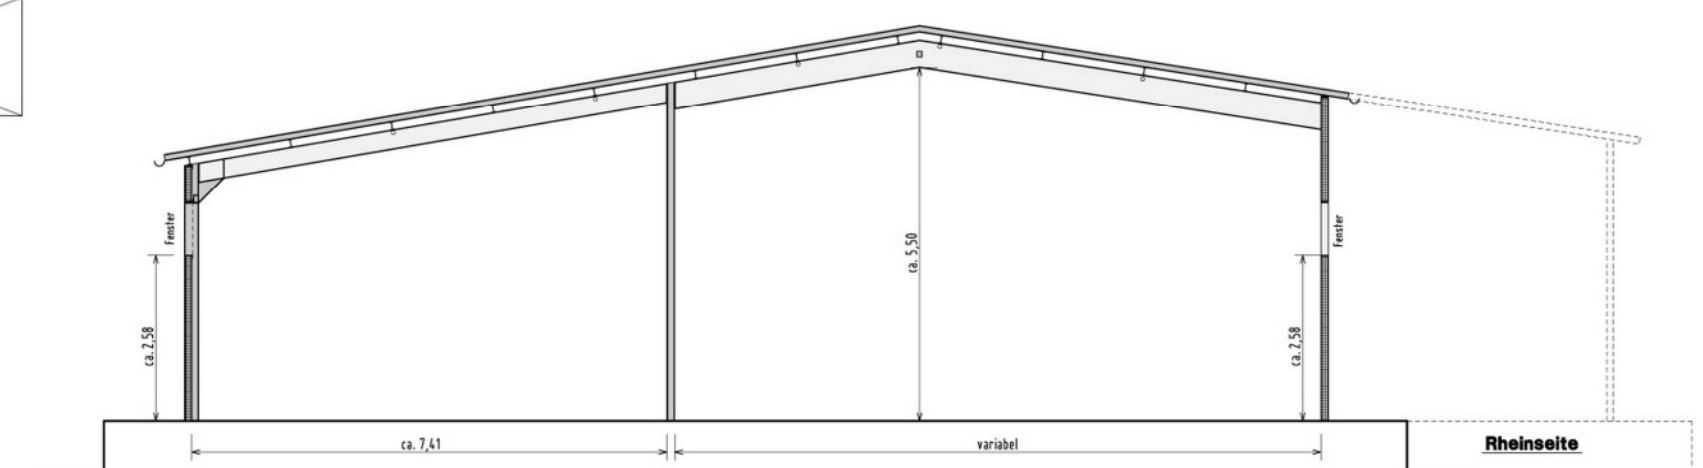

Querschnitt A - A M.150

Projekthalle
des Vereins
Kunst im Hafen e. V.
Reisholzer Werftstraße 77
40589 Düsseldorf - Reisholz - Hafen
Gezeichnet am 28. Mai 2010 von Günter Krajewski

Designed with STIRKON - www.DIGOD.de